



Ablaufschacht Nachklärteich 3 (AB1)

Draufsicht

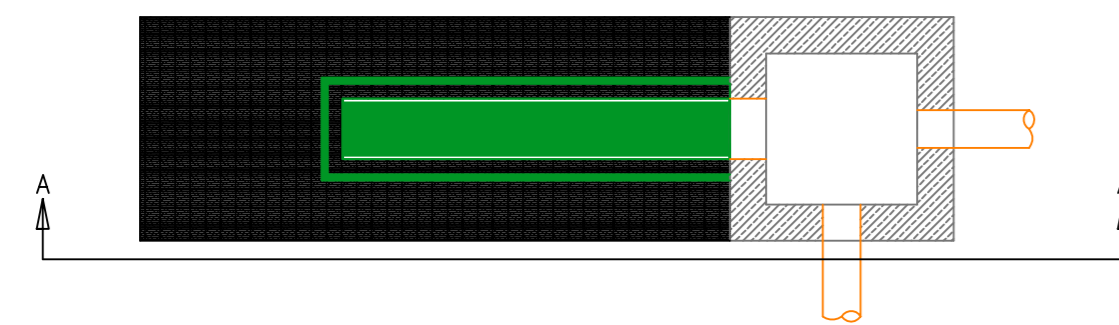


Schnitt AA

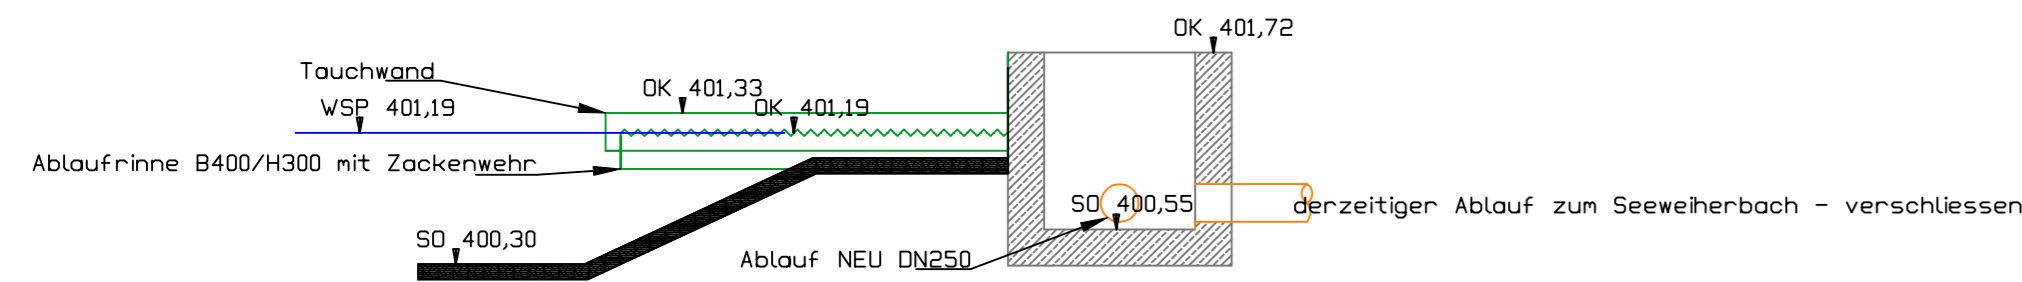


Einleitstelle in den Inn (AB10)

Draufsicht

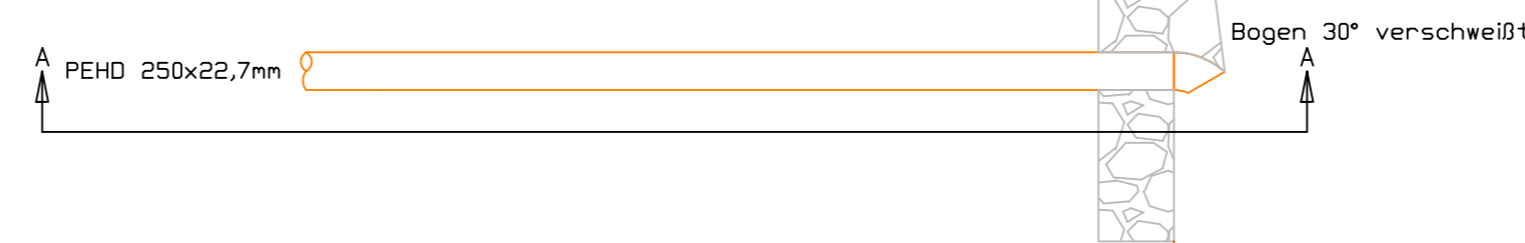

Schnitt AA

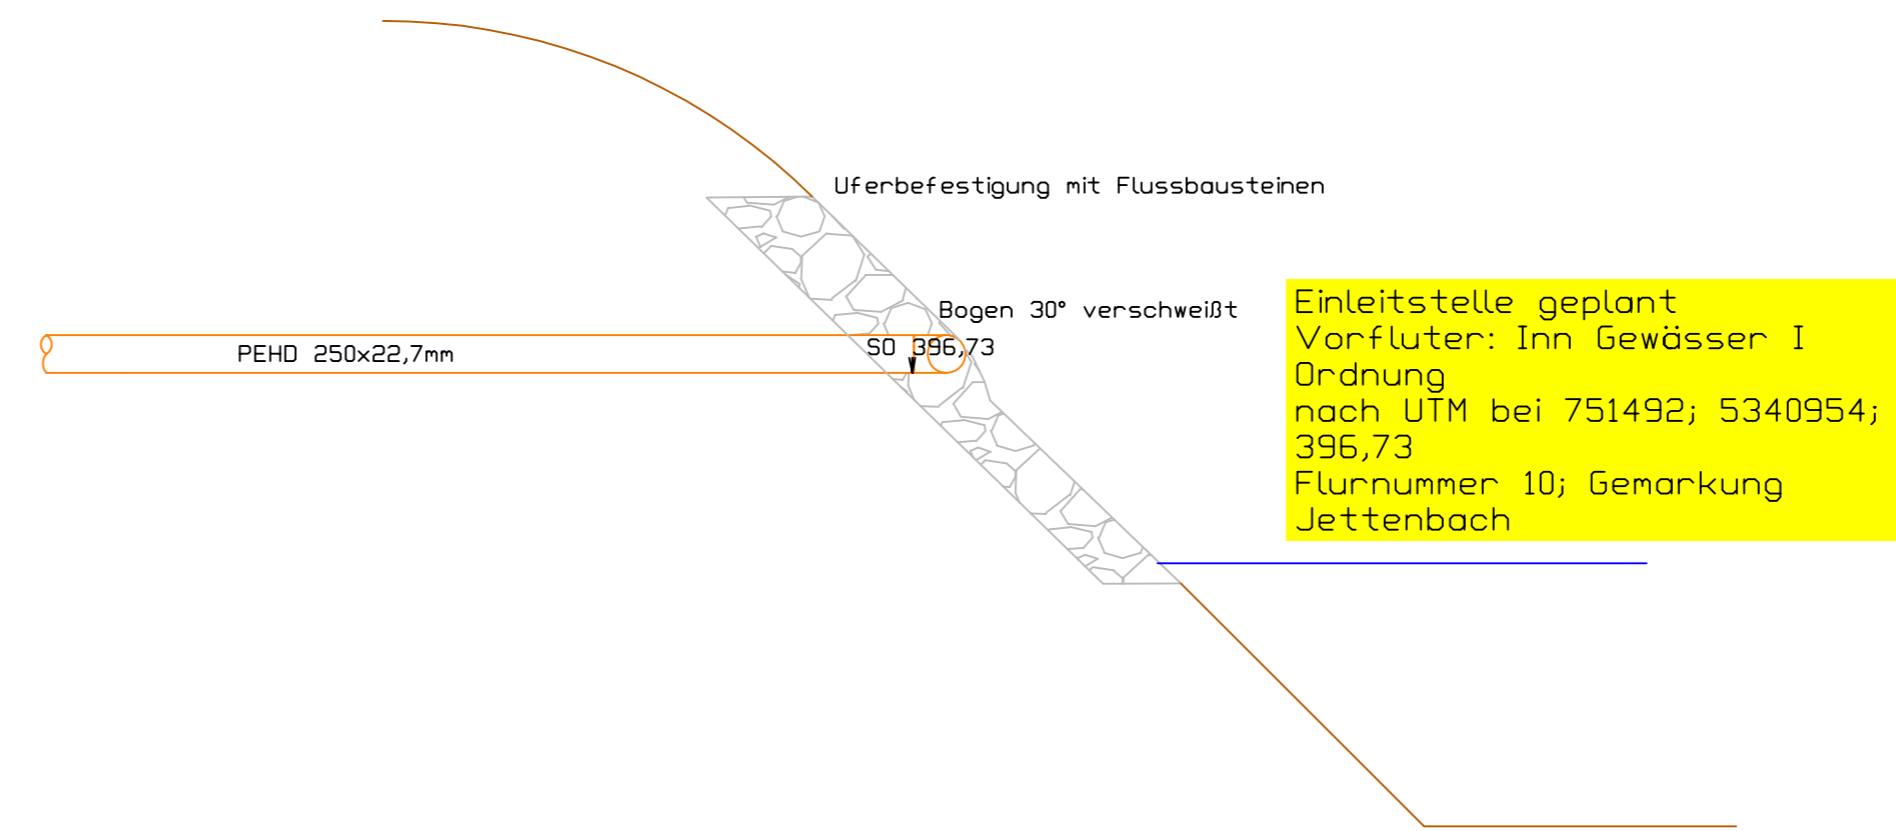

INDEX	ÄNDERUNGEN	NAME	TAG	GEPR.

BAUVORHABEN :
 Ertüchtigung und Erweiterung Kläranlage Jettenbach

VORHABENSTRÄGER : Gemeinde Jettenbach Landkreis Mühldorf	ANLAGE :		
	PLAN-NR.:	INDEX :	
	AB1; AB10		

BAUTEIL UND PLANBEZEICHNUNG	MASSSTAB	TAG	NAME	
		ENTW.	17.08.22	Eger
		GEZ.	19.08.22	Eger
		GEPR.	149.08.22	Eger

VORHABENSTRÄGER : Gemeinde Jettenbach Grünthalerstraße 14 84555 Jettenbach	ENTWURFSVERFASSER : Fa Eger GmbH 84367 Reut; Knogl 1 Tel.: 08572/606; Fax.: 08572/969836 email: info@abwasser-eger.de
..... UNTERSCHRIFT UNTERSCHRIFT
 DATUM

SÄMTLICHE MASSE SIND AUF DER BAUSTELLE VON DER AUSFÜHRENDEN BAUFIRMA ZU ÜBERPRÜFEN.