


Draufsicht

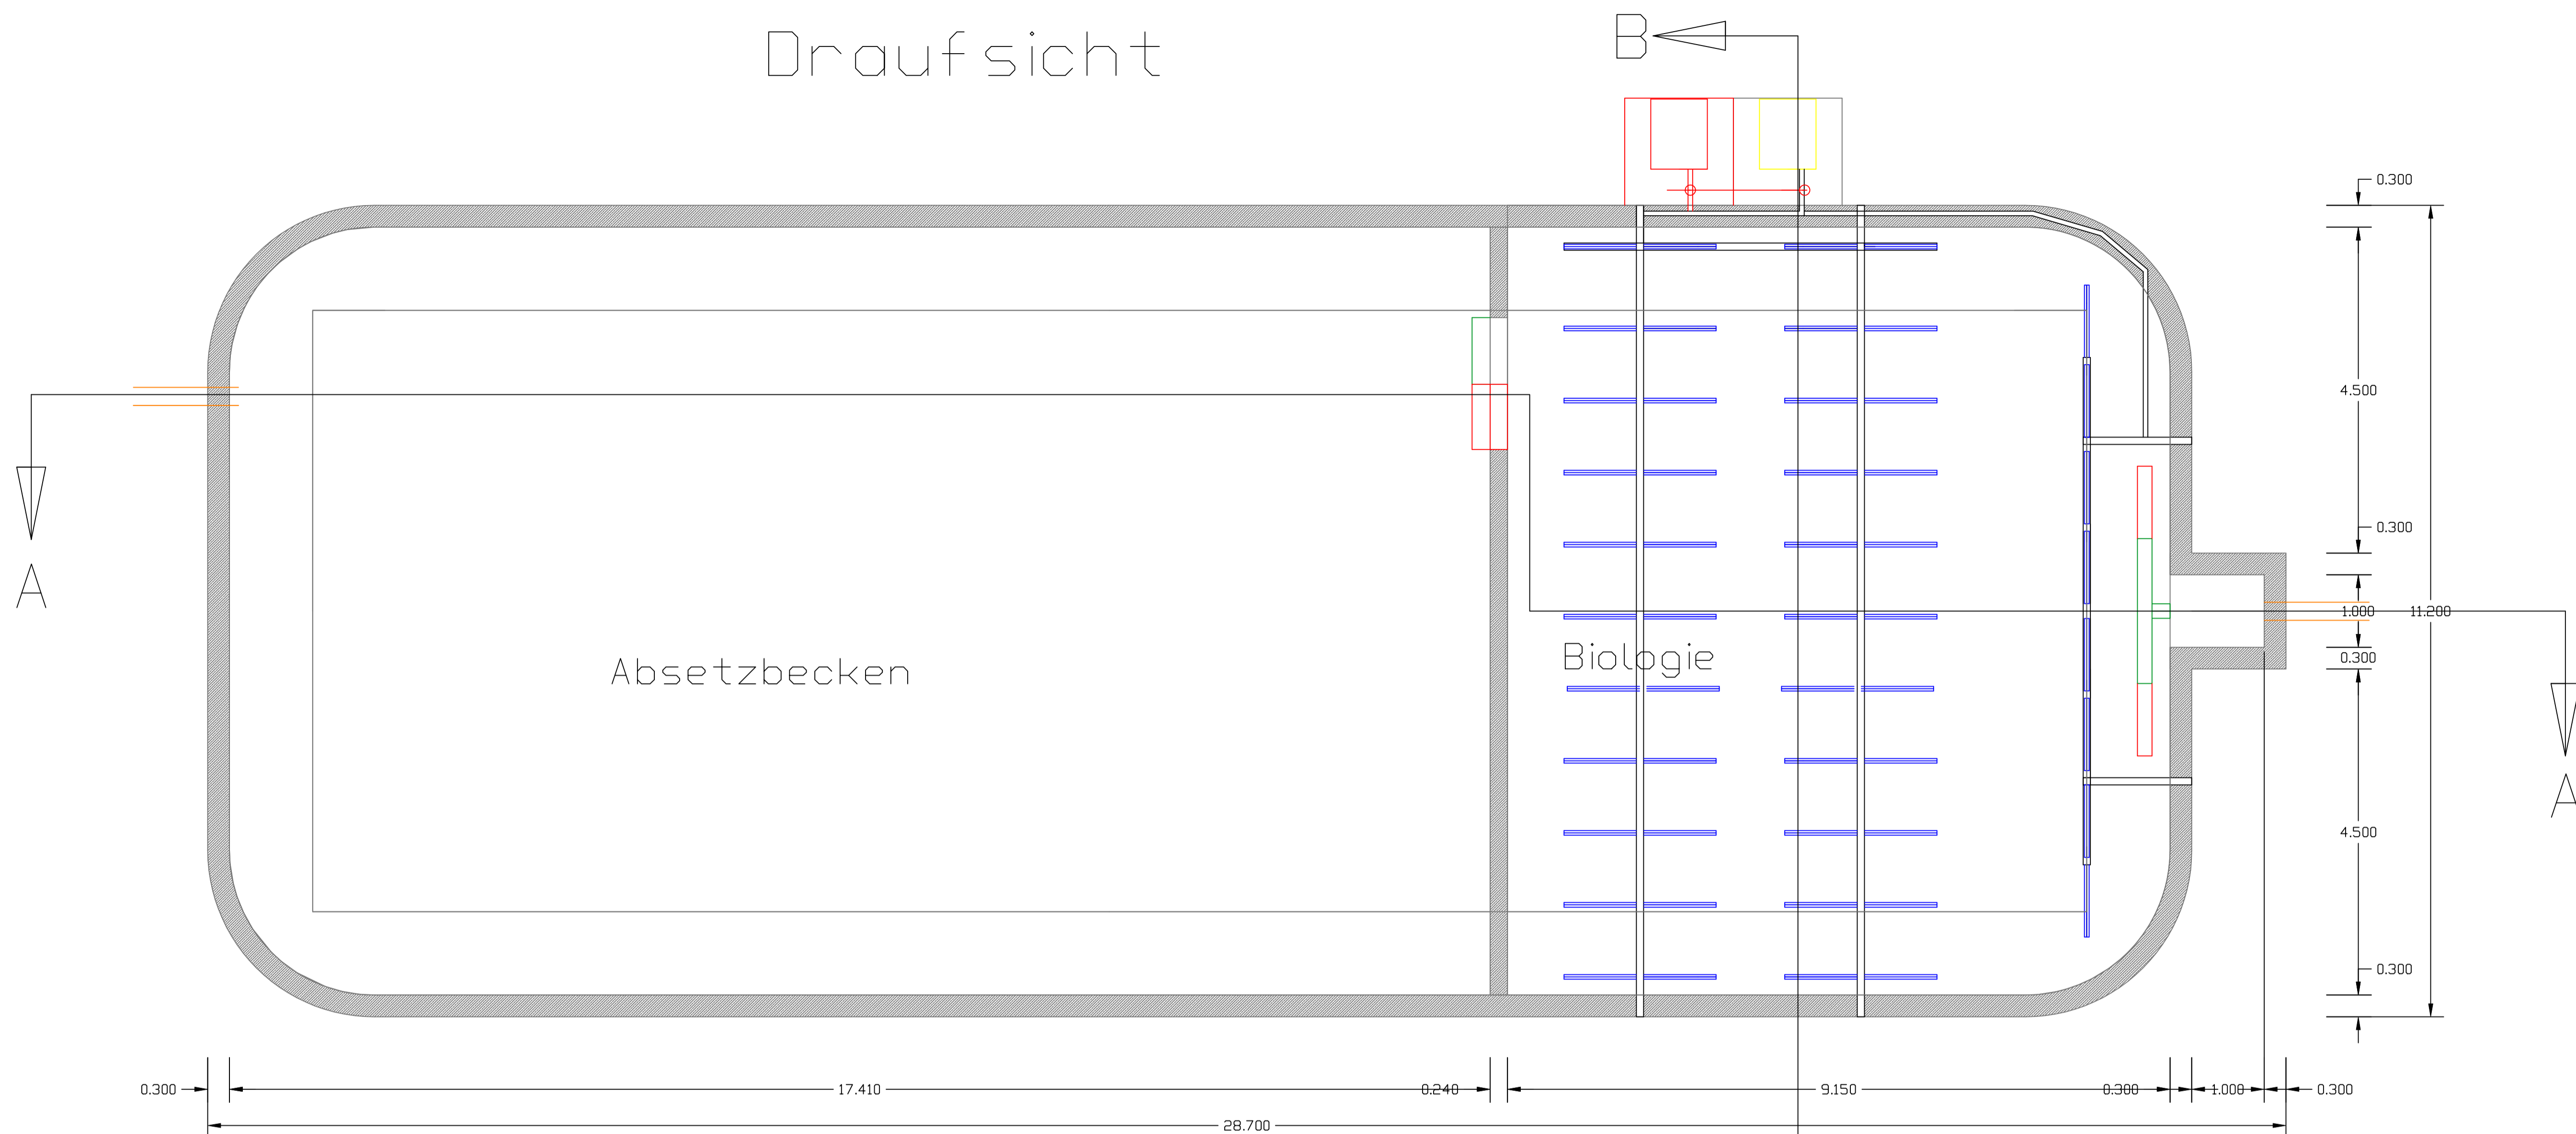


Absetzbecken mit Biologie


Rot = Änderungen geplant
 1. zweiter Verdichter
 2. Erhöhung der Füllkörpermenge von 60m³ auf 89m³

Absetzbecken
 A Boden = 135m²
 A Oberfläche = 183m²
 Vges = 468m³
 Vnutz = 441m³
 Biologie
 A Boden = 66m²
 A Oberfläche = 95m²
 Vges = 240m³
 Vnutz = 202m³

Schnitt AA

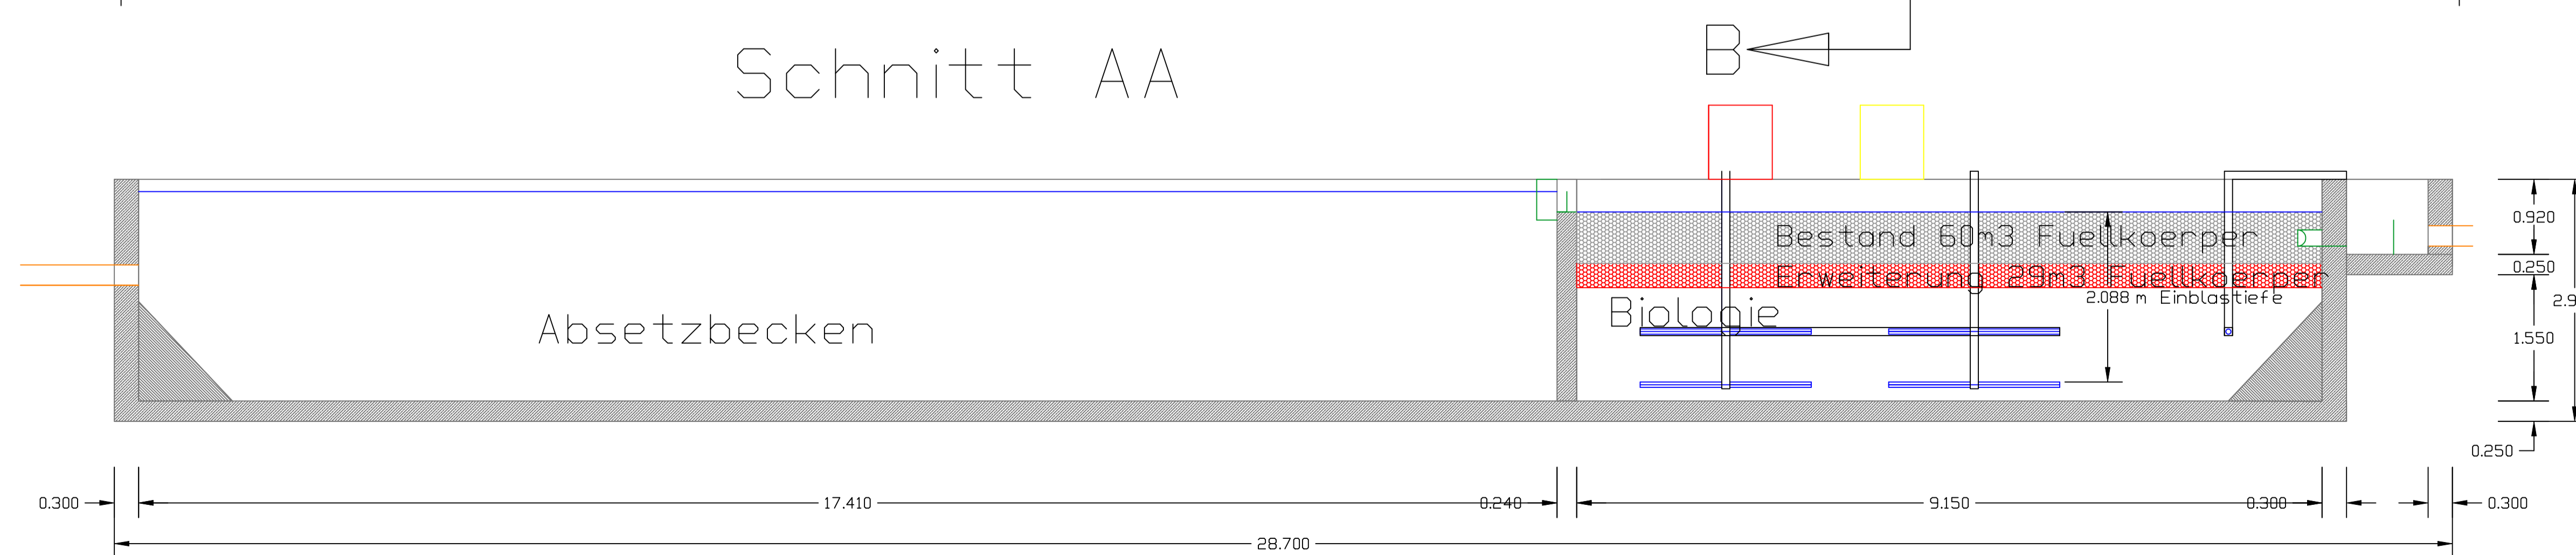

Schnitt BB

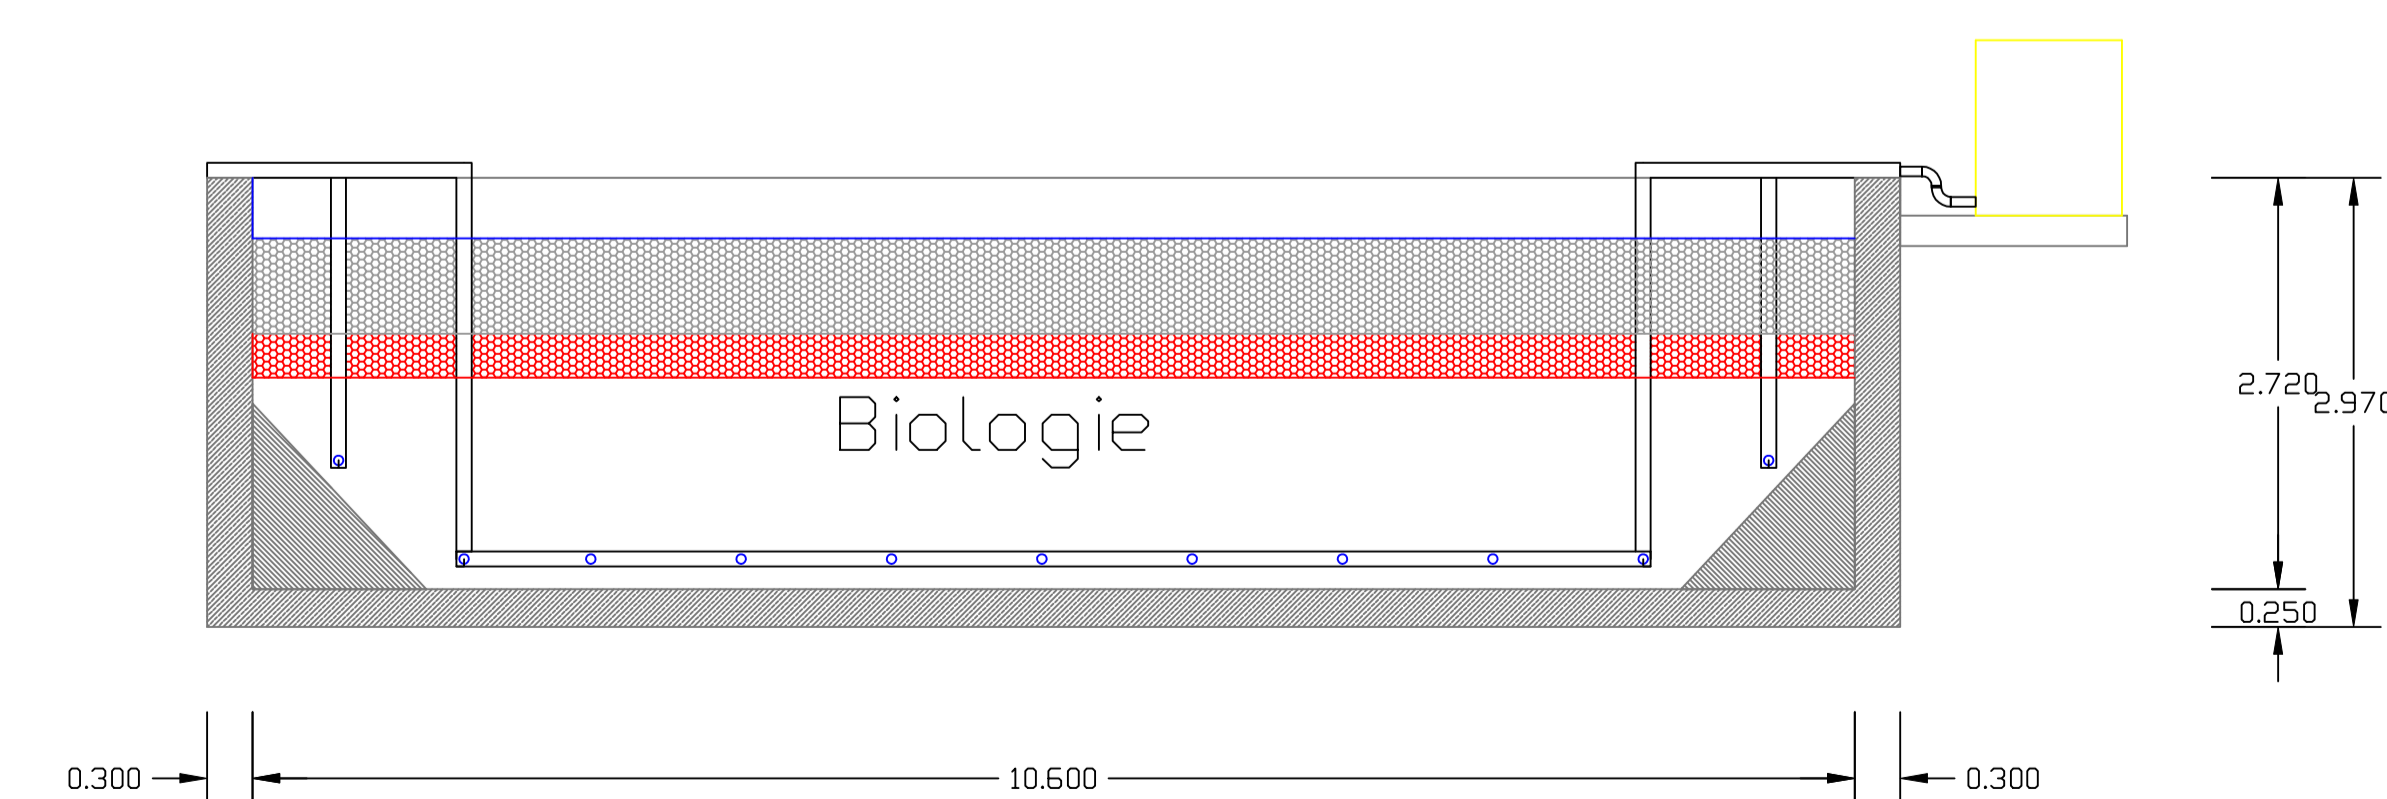

INDEX	ÄNDERUNGEN	NAME	TAG	GEPR.
BAUVORHABEN : Ertüchtigung und Erweiterung Kläranlage Jettenbach				
VORHABENSTRÄGER : Gemeinde Jettenbach Landkreis Mühldorf		ANLAGE : PLAN-NR.: SPW INDEX :		
BAUTEIL UND PLANBEZEICHNUNG	MASSSTAB	TAG	NAME	
Absetzbecken und Biologie	1:50	ENTW.	19.03.22	Eger
		GEZ.	26.07.22	Eger
		GEPR.	06.08.22	Eger
VORHABENSTRÄGER : Gemeinde Jettenbach Grünthalerstraße 14 84555 Jettenbach		ENTWURFSVERFASSER : Fa Eger GmbH 84367 Reut; Knoggl 1 Tel.: 08572/506; Fax.: 08572/969836 email: info@abwasser-eger.de		
UNTERSCHRIFT		UNTERSCHRIFT	DATUM	
SÄMTLICHE MASSE SIND AUF DER BAUSTELLE VON DER AUSFÜHRENDEN BAUFIRMA ZU ÜBERPRÜFEN.				