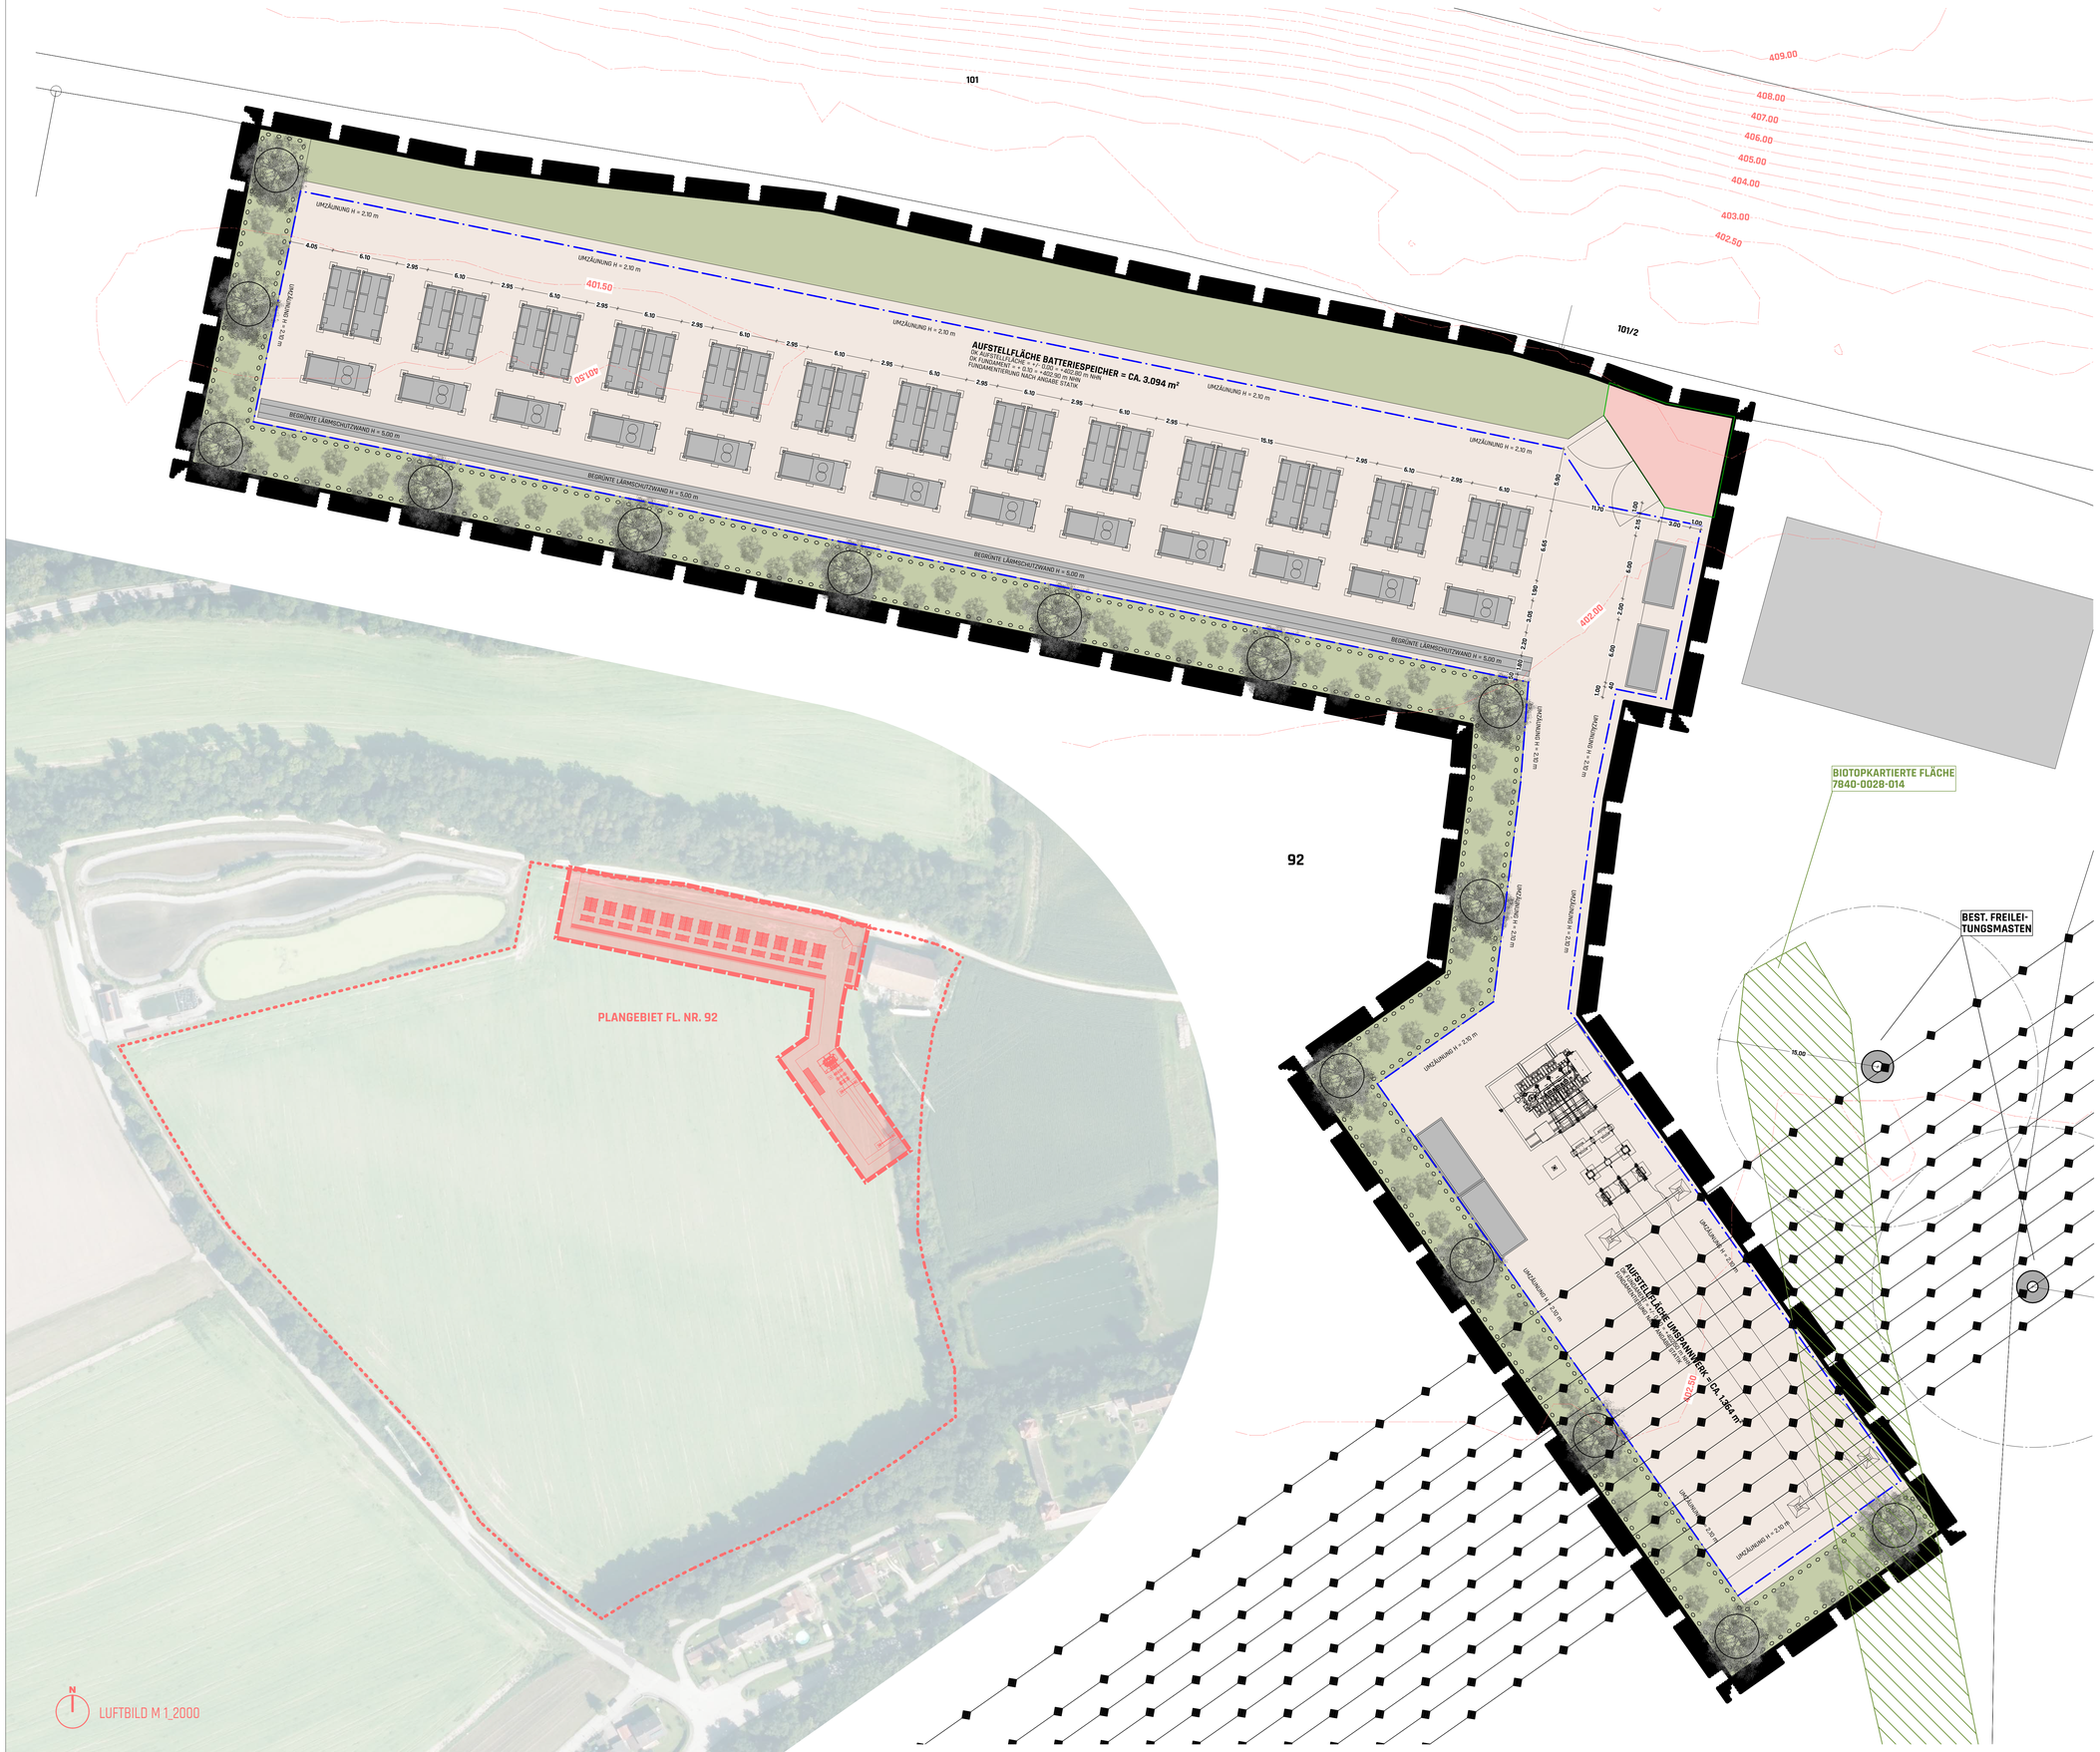

Die in der Planzeichnung dargestellten Bäume und Sträucher sind standortheimische Bäume und Sträucher gemäß nachfolgender Artenliste zu pflanzen und dauerhaft zu unterhalten
Dabei sind gebietseigene Gehölze des Vorkommensgebiets „6.1 Alpenvorland, Tertiäres Hügelland, Schotterplatten" zu verwenden. Bei Ansaaten ist gebietsheimisches Saatgut der Ursprungsgebietes 16 (Unterbayerische Hügel- und Plattenregion) nach § 40 Bundesnaturschutzgesetz (BNatSchG) unter Beachtung der Positivliste des Landesamtes für Umwelt zu verwenden.

Folgende Baum- und Straucharten sind zu verwenden.
Bäume (STU mind. 14 cm, 3 x verpflanzt):

Hainbuche (Carpinus betulus)
Sträucher (einmal verpflanzt mit mindestens 2 Trieben):
Haselnuss (Corylus avellana)
Rote Heckenkirsche (Lonicera xylosteum)
Pfaffenhütchen (Euonymus europaeus)
Schlehe (Prunus spinosa)
Schwarzer Holunder (Sambucus nigra)
Wasserschneeball (Viburnum opulus)
Wolliger Schneeball (Viburnum lantana)

Hainbuche - Hochstamm, STU 14-16cm

Hecke, freiwachsend 1x1,5m
Dreiecksverband, Arten gemäß Liste
Pflanzqualität Str. 60-100

VORHABEN- & ERSCHLIESSUNGSPLAN

ZUM VORHABENBEZOGENEN BEBAUUNGSPLAN "SONDERGEBIET ENERGIEVERSORGUNG" IN JETTENBACH

BAUVORHABEN

ERRICHTUNG EINES BATTERIEGROSSSPEICHERS MIT UMSPANNWERK

IN D-84555 JETTENBACH
FL.NR. 92

VORHABENSTRÄGER

GREEN FLEXIBILITY DEVELOPMENT GMBH

BAHNHOFSTR. 6
D- 87435 KEMPTEN

ANTRAGSTELLER GREEN FLEXIBILITY DEVELOPMENT GMBH

GRUNDSTÜCKSEIGENTÜMER FL.NR. 92

NACHBARSCHAFTUNTERSCHRIFTEN

PLANBEZEICHNUNG

GRUNRISS M 1_200

GERHARD GLOGGER

PROJEKTNUMMER 2025-015
DATUM GEZEICHNET JG 19.06.2026

FASSUNG VOM 01.10.2026
MIT REDAKTIONELLEN ÄNDERUNGEN
VOM 00.00.2026

glogger architekten
partnerschaft mbb
Hohenstraße 2
D-86483 Isny/Allgäu
Tel. +49 8377 910170
Fax. +49 8377 910172
Mail. info@glogger-architekten.de
Web. www.glogger-architekten.de