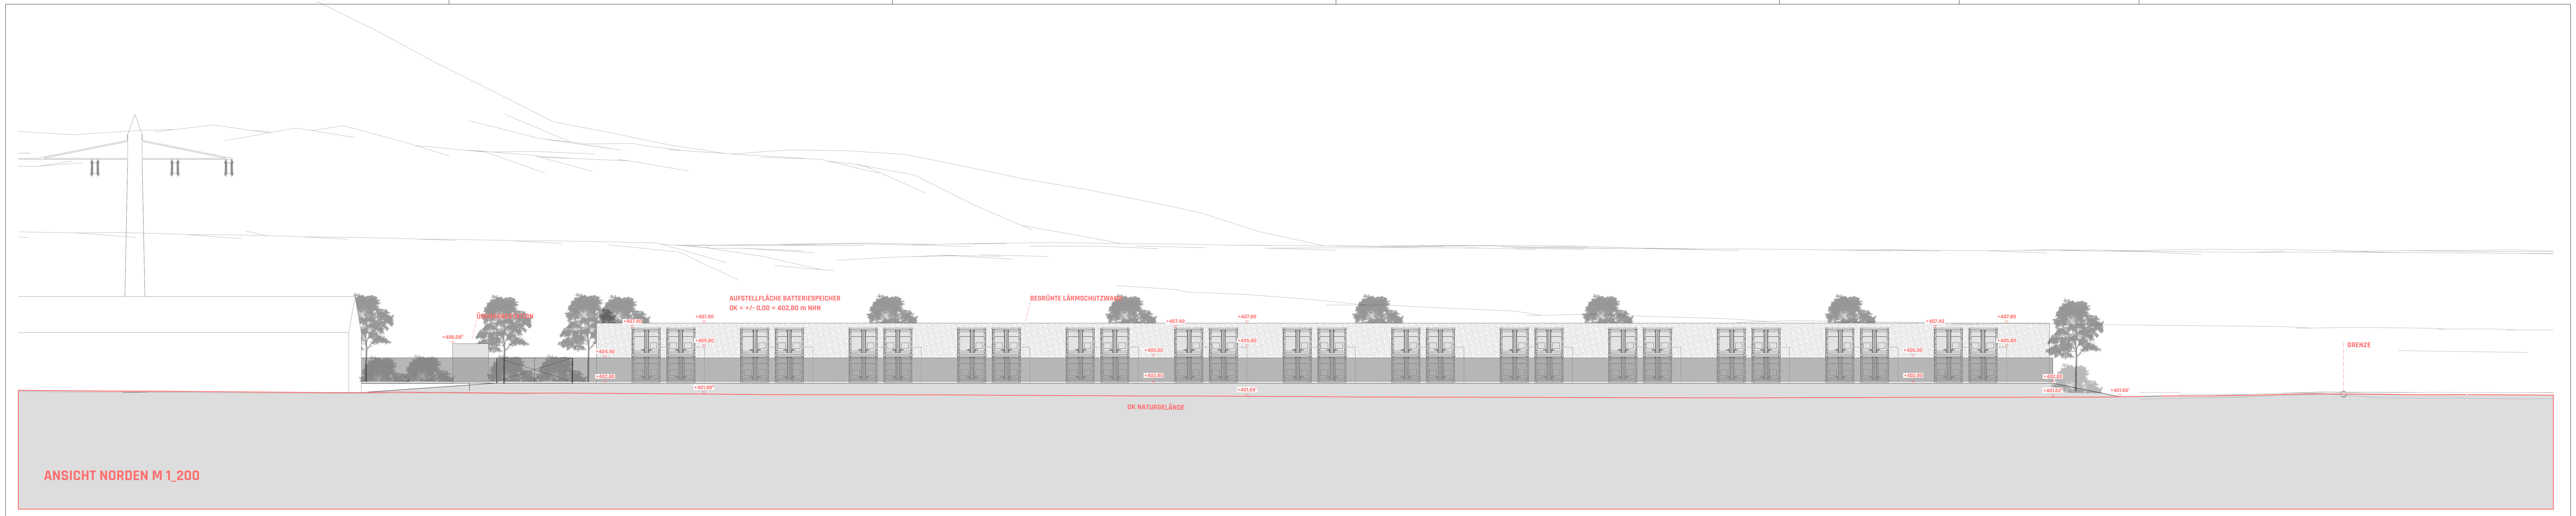

ANSICHT NORDEN M 1_200

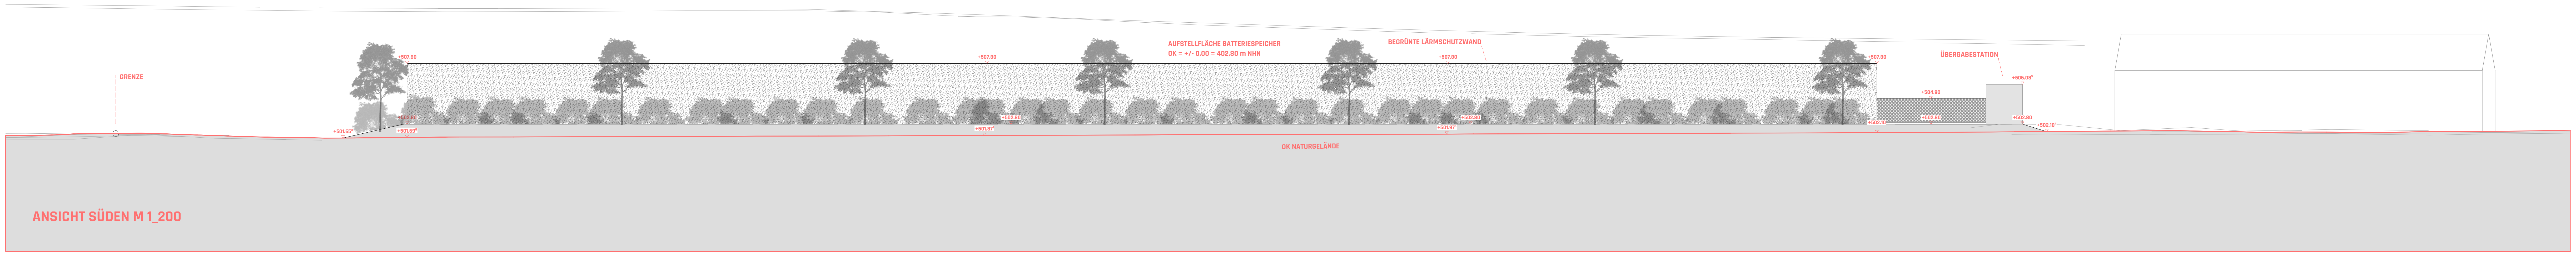

ANSICHT SÜDEN M 1_200

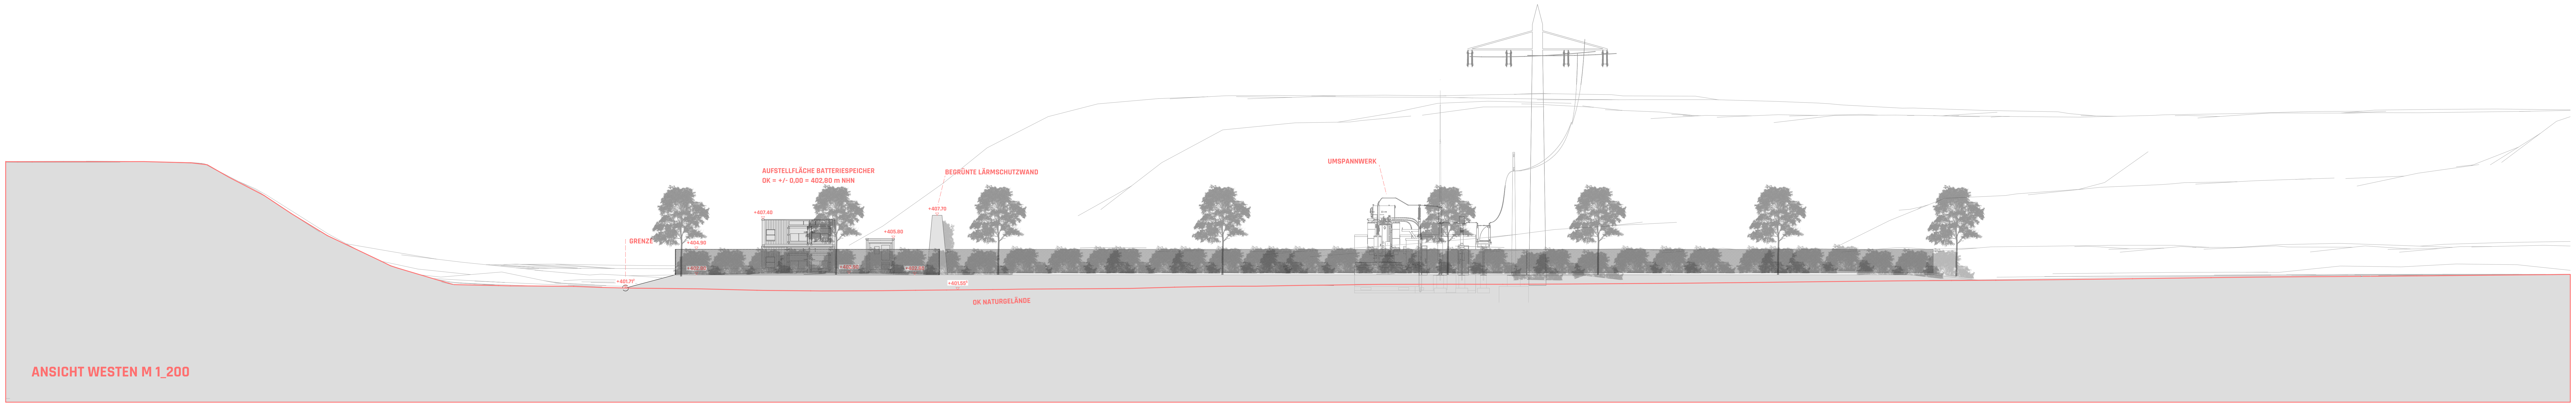

ANSICHT WESTEN M 1_200

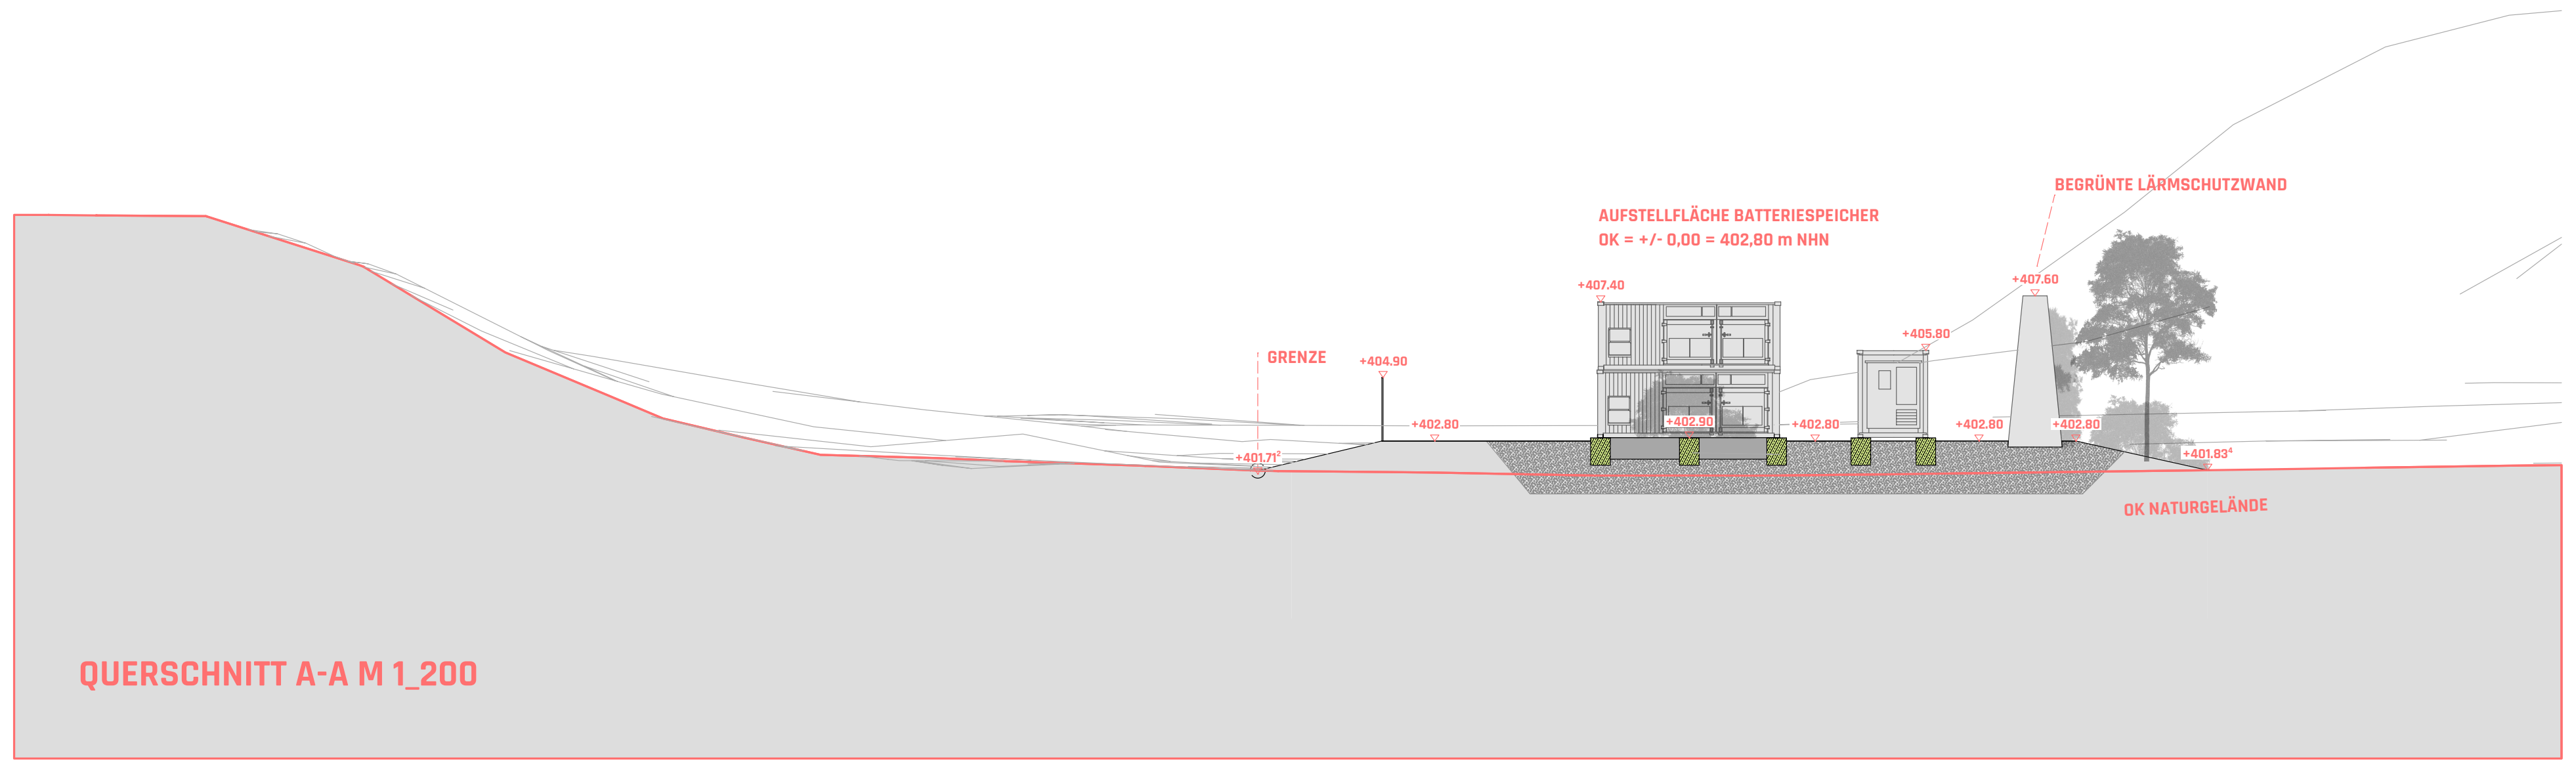

QUERSCHNITT A-A M 1_200

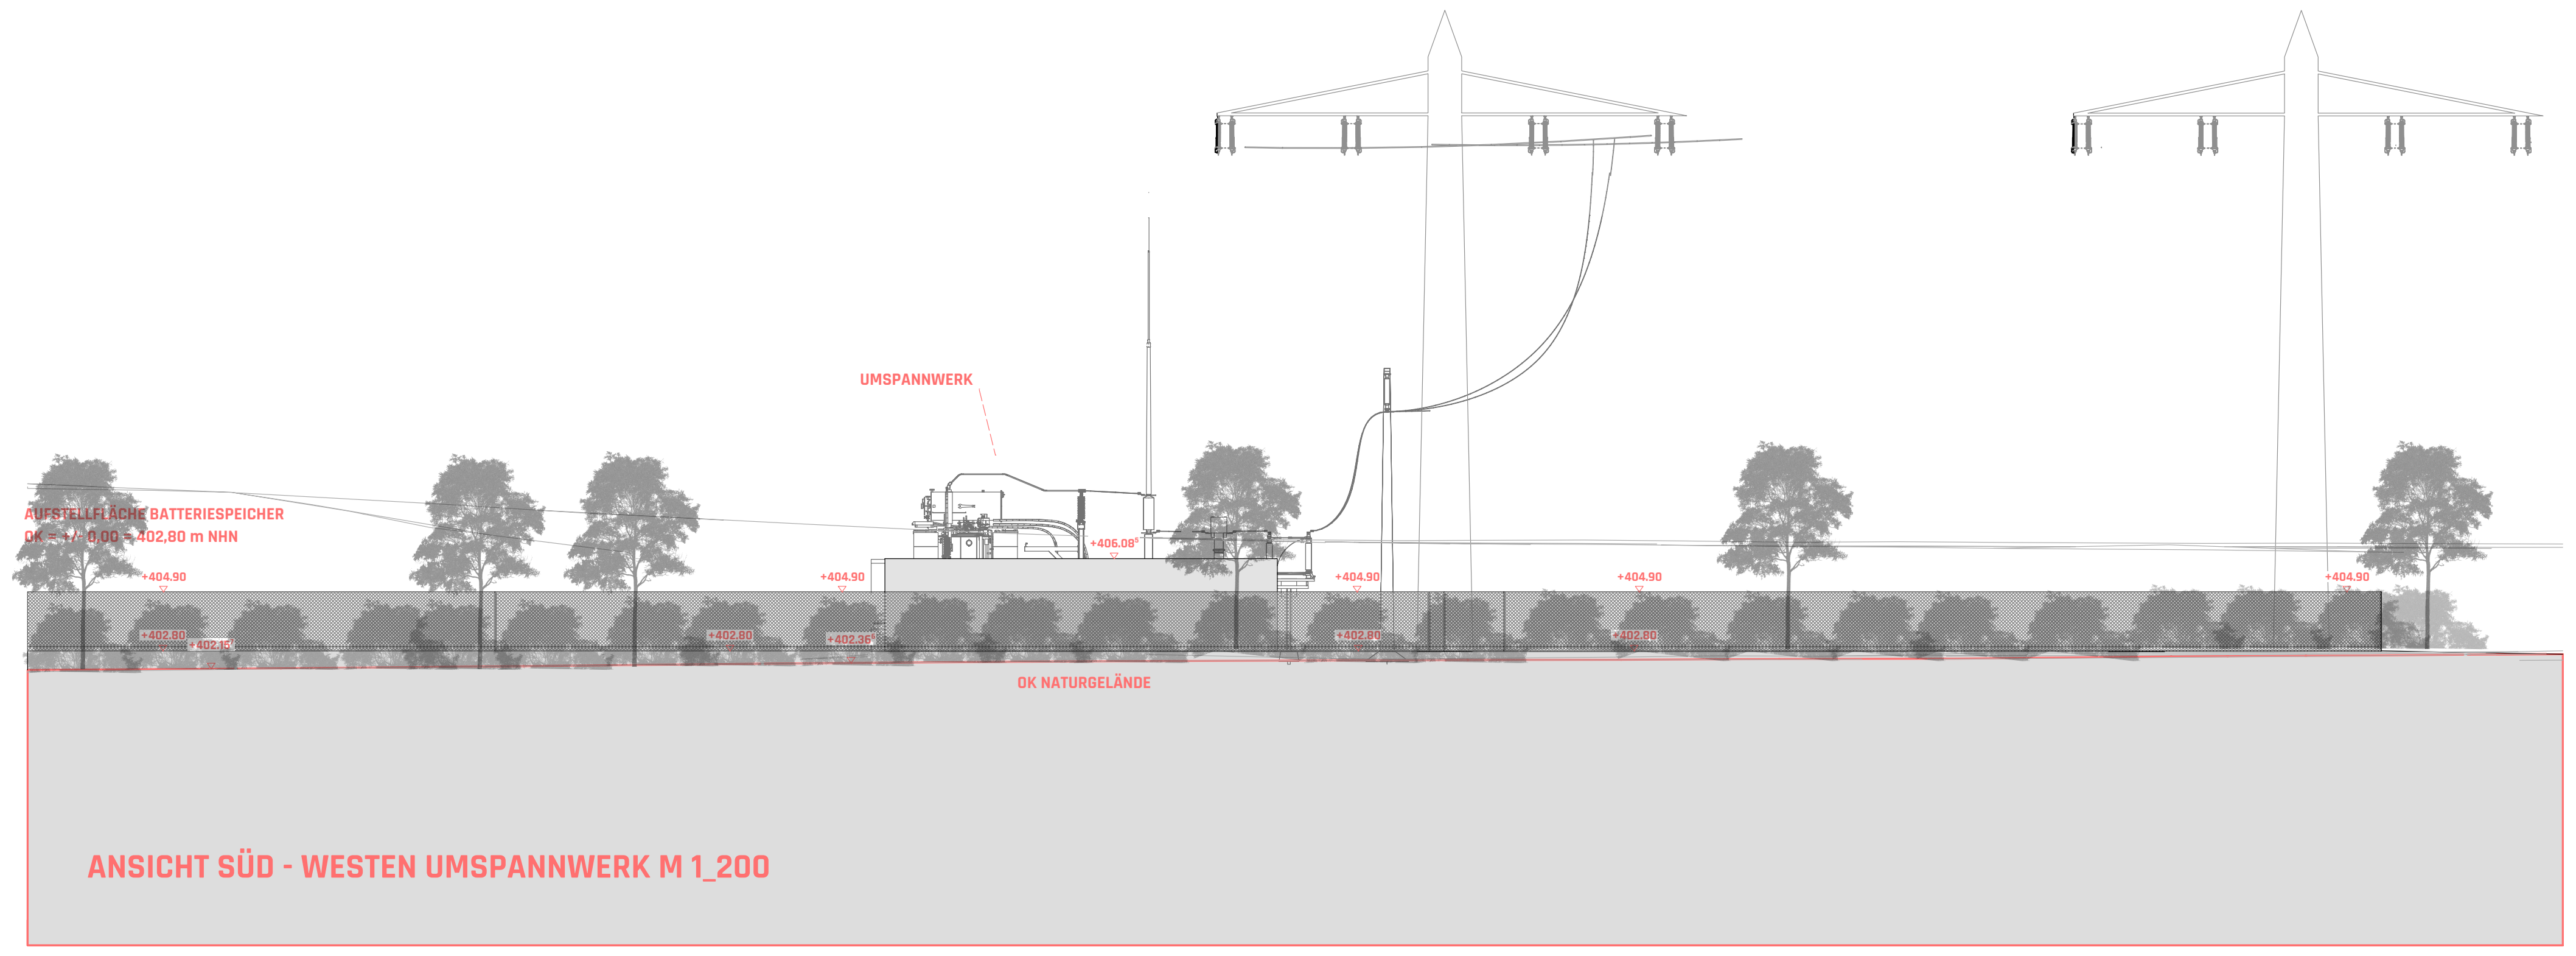

ANSICHT SÜD - WESTEN UMSPANNWERK M 1_200

VORHABEN- & ERSCHLIESSUNGSPLAN

ZUM VORHABENBEZOGENEN BEBAUUNGSPLAN "SONDERGEBIET ENERGIEVERSORGUNG" IN JETTENBACH

BAUVORHABEN

ERRICHTUNG EINES BATTERIEGROSSSPEICHERS MIT UMSPANNWERK

IN D-84555 JETTENBACH
FL.NR. 92

VORHABENSTRÄGER

**GREEN FLEXIBILITY
DEVELOPMENT GMBH**

BAHNHOFSTR. 6
D- 87435 KEMPTEN

ANTRAGSTELLER GREEN FLEXIBILITY DEVELOPMENT GMBH

GRUNDSTÜCKSEIGENTÜMER FL.NR. 92

NACHBARSCHAFTUNTERSCHRIFTEN

PLANBEZEICHNUNG

**ANSICHTEN & SCHNITT
M 1_200**

GERHARD GLOGGER

PROJEKTNUMMER 2025-015
DATUM GEZEICHNET JG 19.06.2026

FASSUNG VOM 01.10.2026
MIT REDAKTIONELLEN ÄNDERUNGEN
VOM 00.00.2026

glogger architekten
partnerschaft mbb
blumenstraße 2
D-86483 balzhausen
Tel: +49 8281 99070
Fax: +49 8281 990722
Mail: info@glogger-architekten.de
Web: www.glogger-architekten.de

H/B = 850 / 1100 (0.94m²)

Allplan 2026